


B VT-02/3D
VIVIENDA TIPO

SUP CONSTRUIDA NETA
SUP CONSTRUIDA PORCHE
SUP CONSTRUIDA TERRAZA
SUP CONSTRUIDA TENEDERO
SUP JARDIN
SUP CONSTRUIDA+COMUNES

BLOQUE 3
BAJO A

105.46m²
16.61m²
155.73m²
5.17m²
91.18m²
117.80m²

HOYO 10

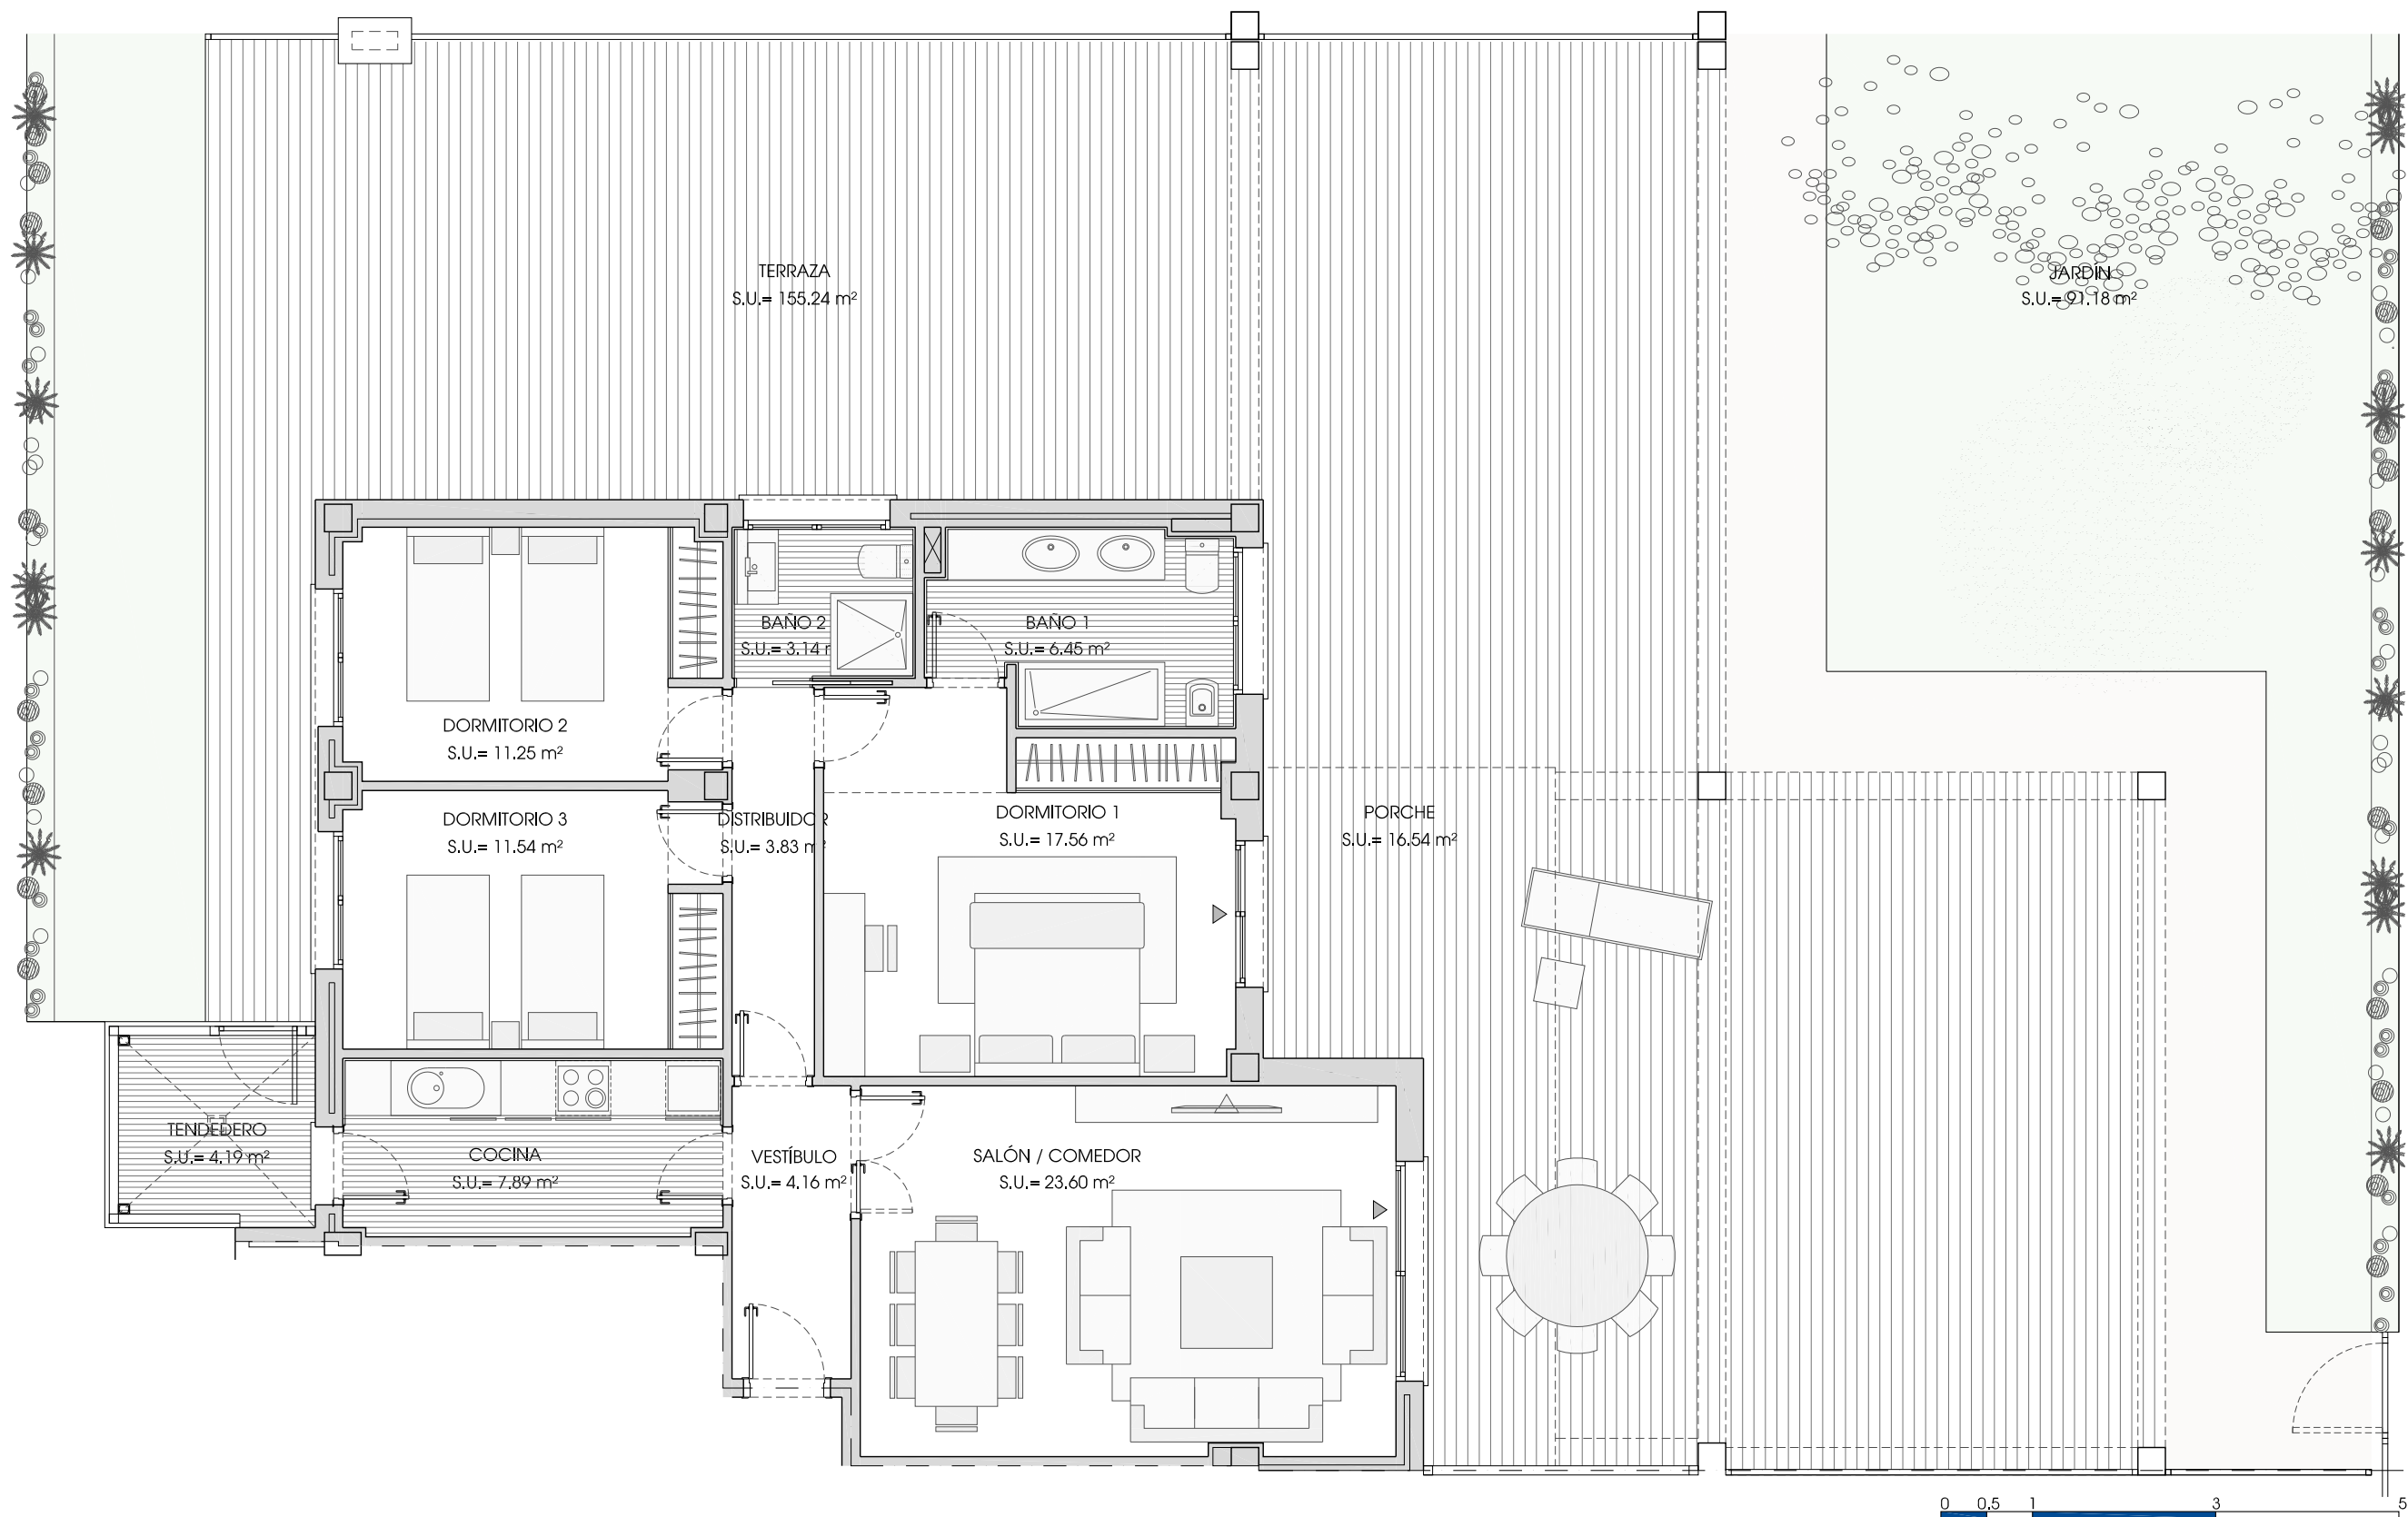

*Las superficies definitivas serán las que resulten de la ejecución de la obra. Las reflejadas aquí son orientativas. Este plano queda sujeto a posibles modificaciones por parte de la dirección facultativa