


# C VT-03/3D

VIVIENDA TIPO

SUP CONSTRUIDA NETA  
SUP CONSTRUIDA TERRAZA  
SUP CONSTRUIDA TENDEDERO  
SUP CONSTRUIDA+COMUNES

BLOQUE 3  
1º B  
102.30m²  
23.42m²  
5.21m²  
114.27m²

## HOYO 10

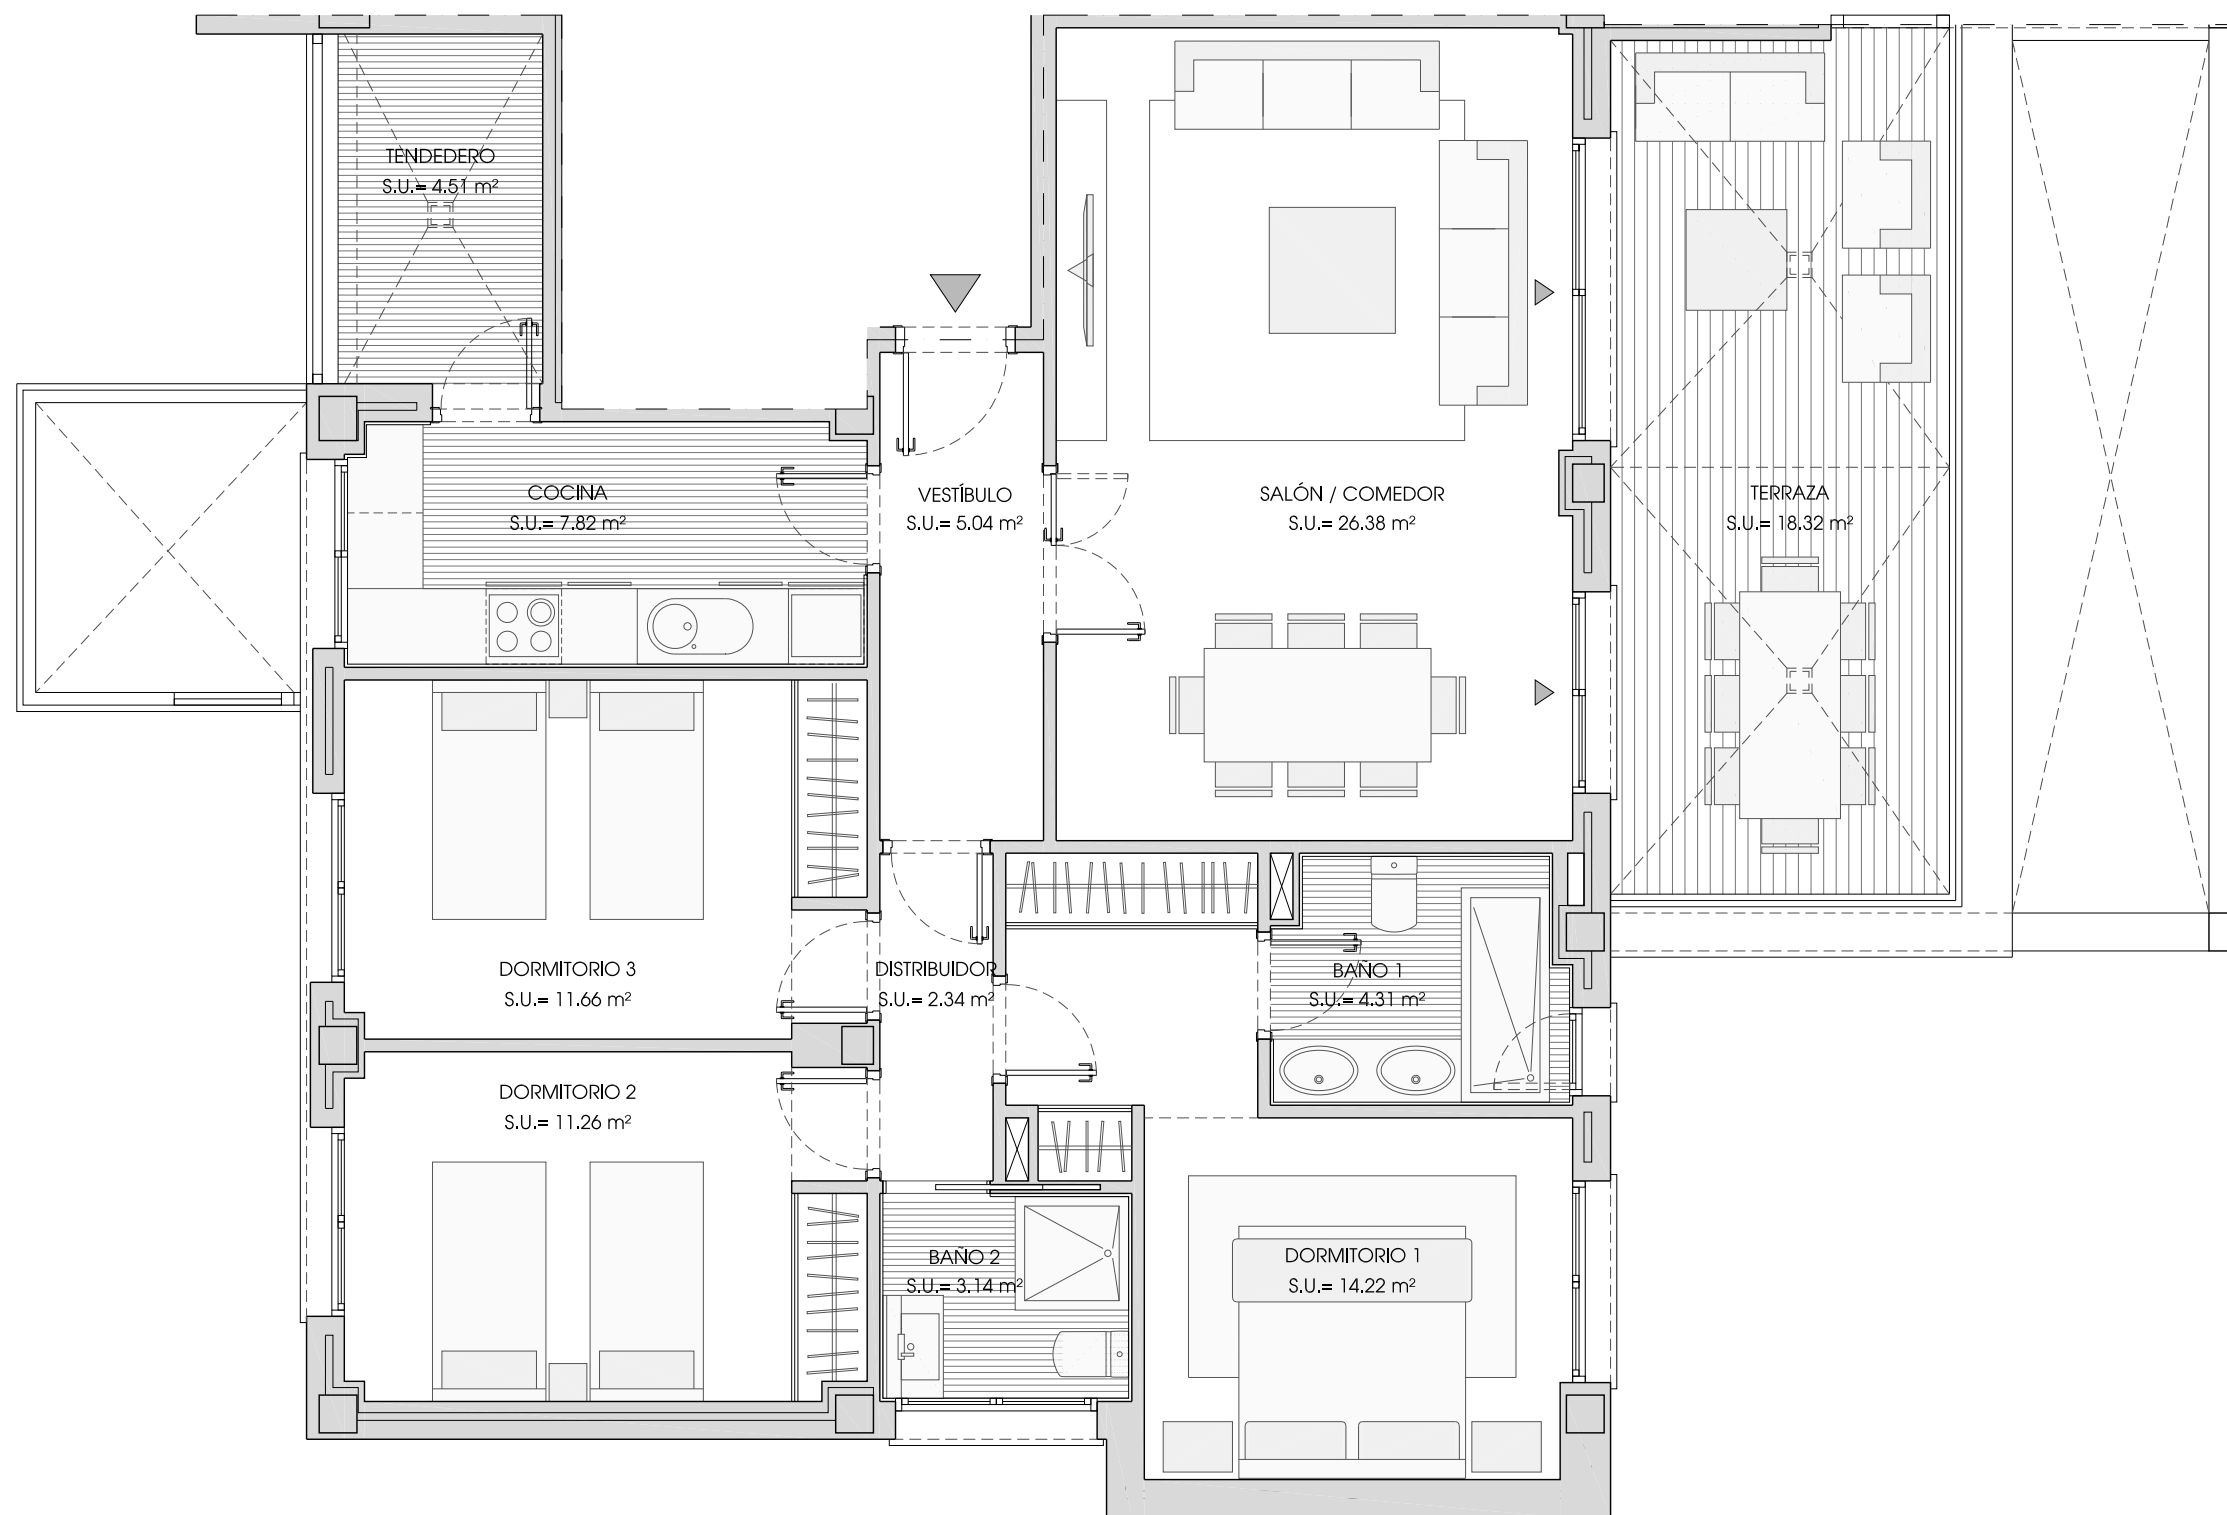

\*Las superficies definitivas serán las que resulten de la ejecución de la obra. Las reflejadas aquí son orientativas. Este plano queda sujeto a posibles modificaciones por parte de la dirección facultativa