


D VT-04/3D

VIVIENDA TIPO

SUP CONSTRUIDA NETA
SUP CONSTRUIDA TERRAZA
SUP CONSTRUIDA TENDEDERO
SUP CONSTRUIDA+COMUNES

BLOQUE 3
1º A
105.46m²
16.61m²
5.17m²
117.80m²

HOYO 10

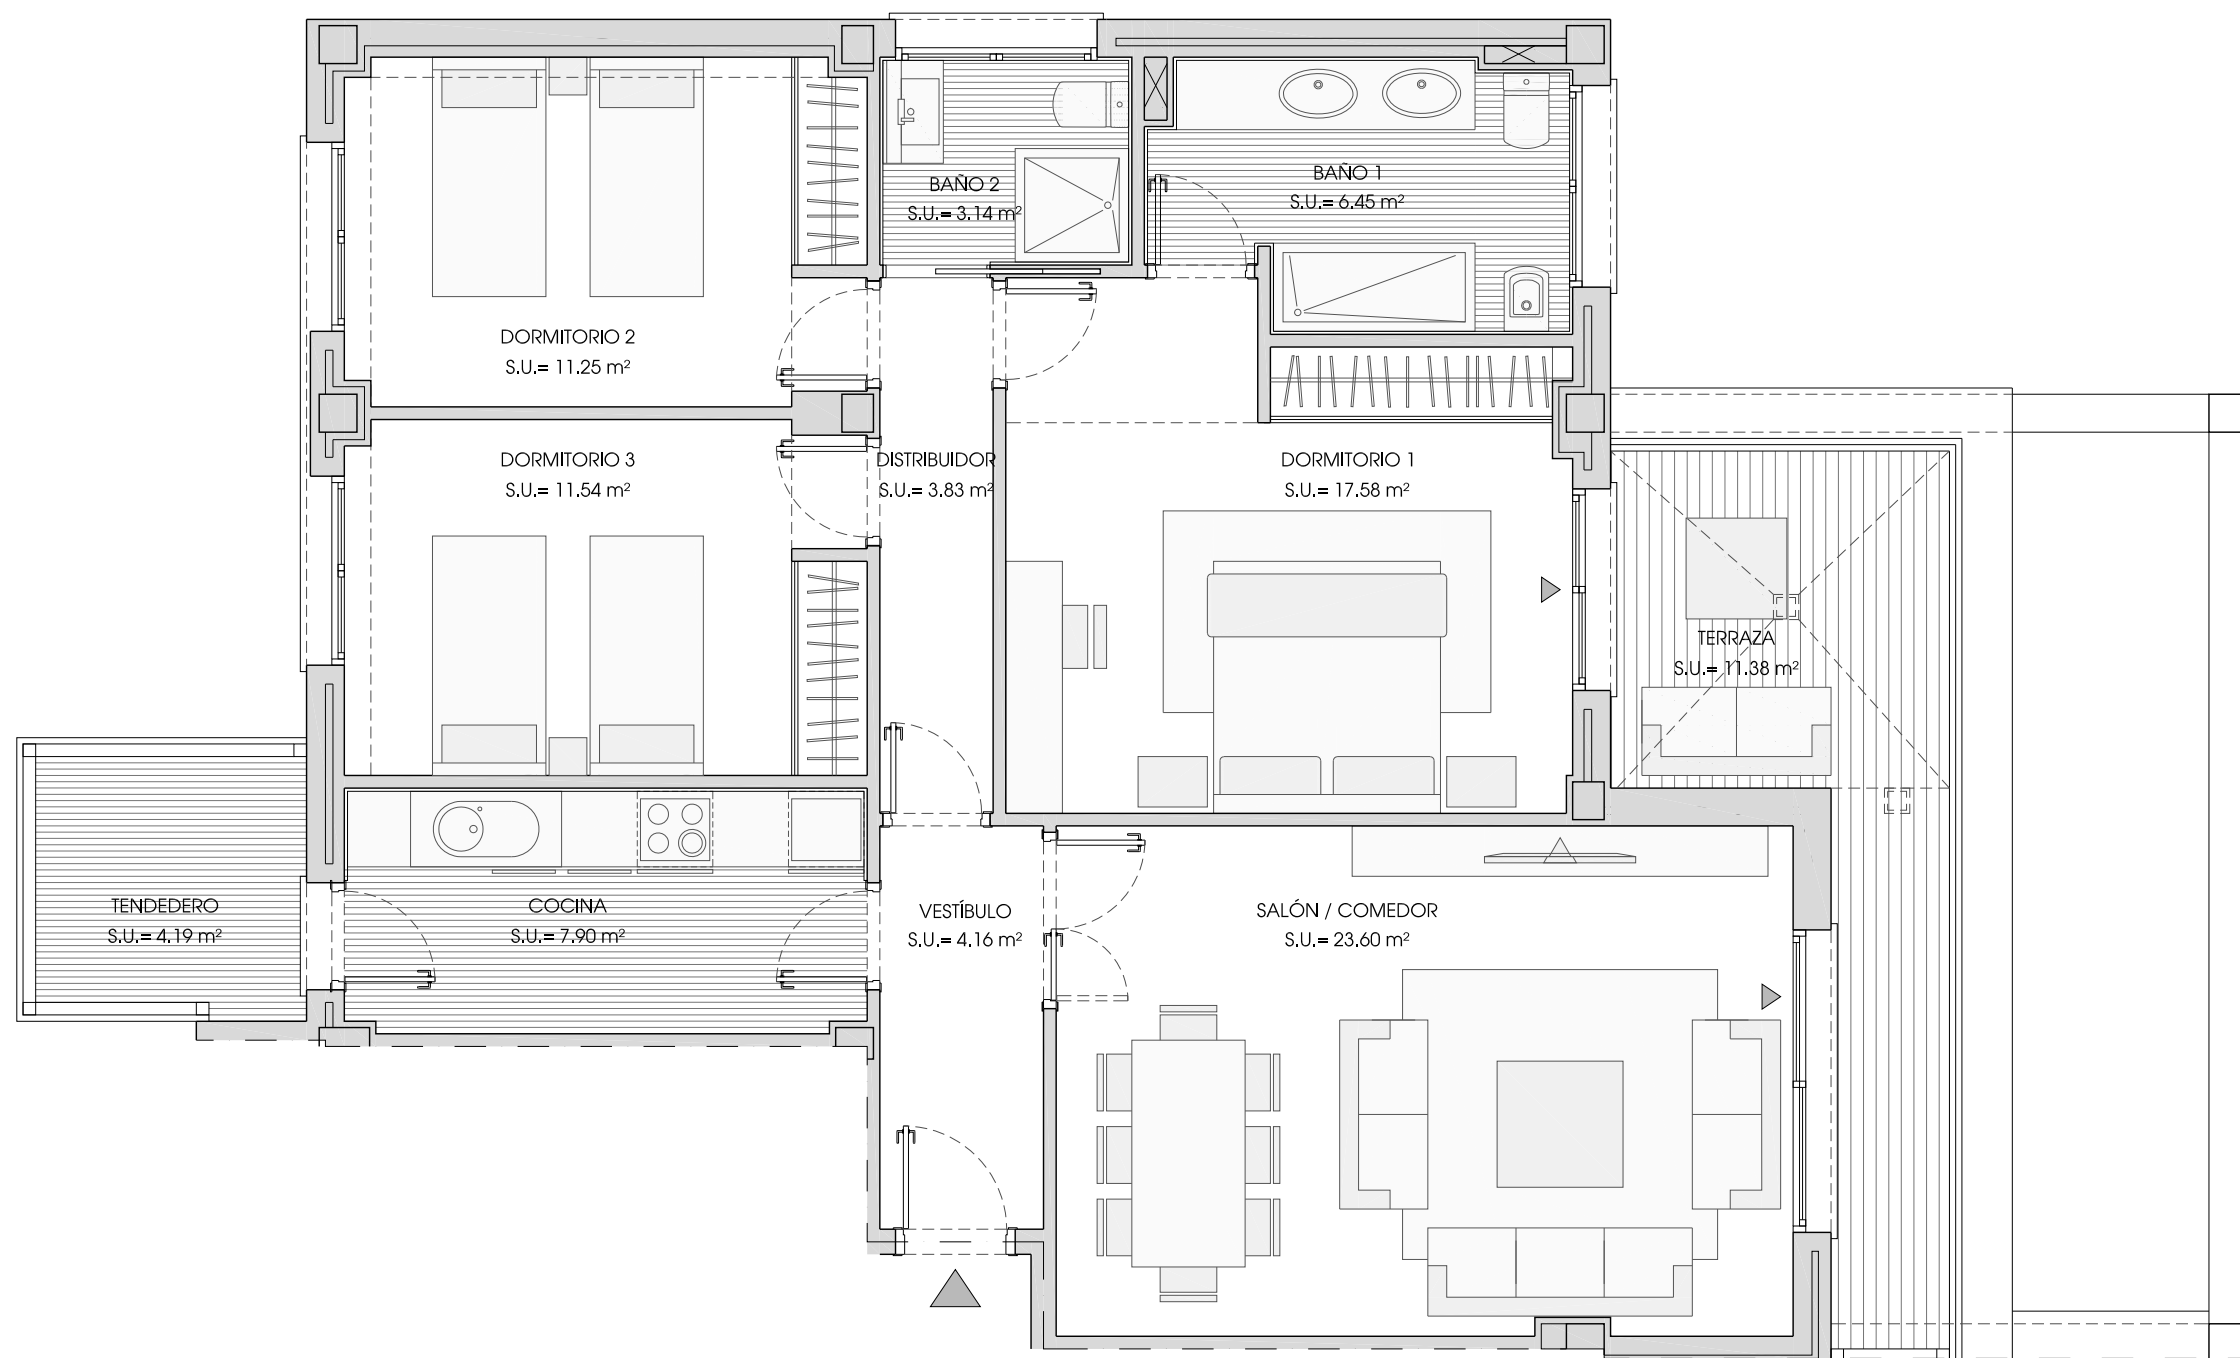

0 0,5 1 3 5

*Las superficies definitivas serán las que resulten de la ejecución de la obra. Las reflejadas aquí son orientativas. Este plano queda sujeto a posibles modificaciones por parte de la dirección facultativa