


E VT-05/3D

VIVIENDA TIPO

SUP CONSTRUIDA NETA
SUP CONSTRUIDA TERRAZA
SUP CONSTRUIDA TENDEDERO
SUP CONSTRUIDA+COMUNES

BLOQUE 3
2º A
105.91m²
102.57m²
3.74m²
118.31m²

HOYO 10

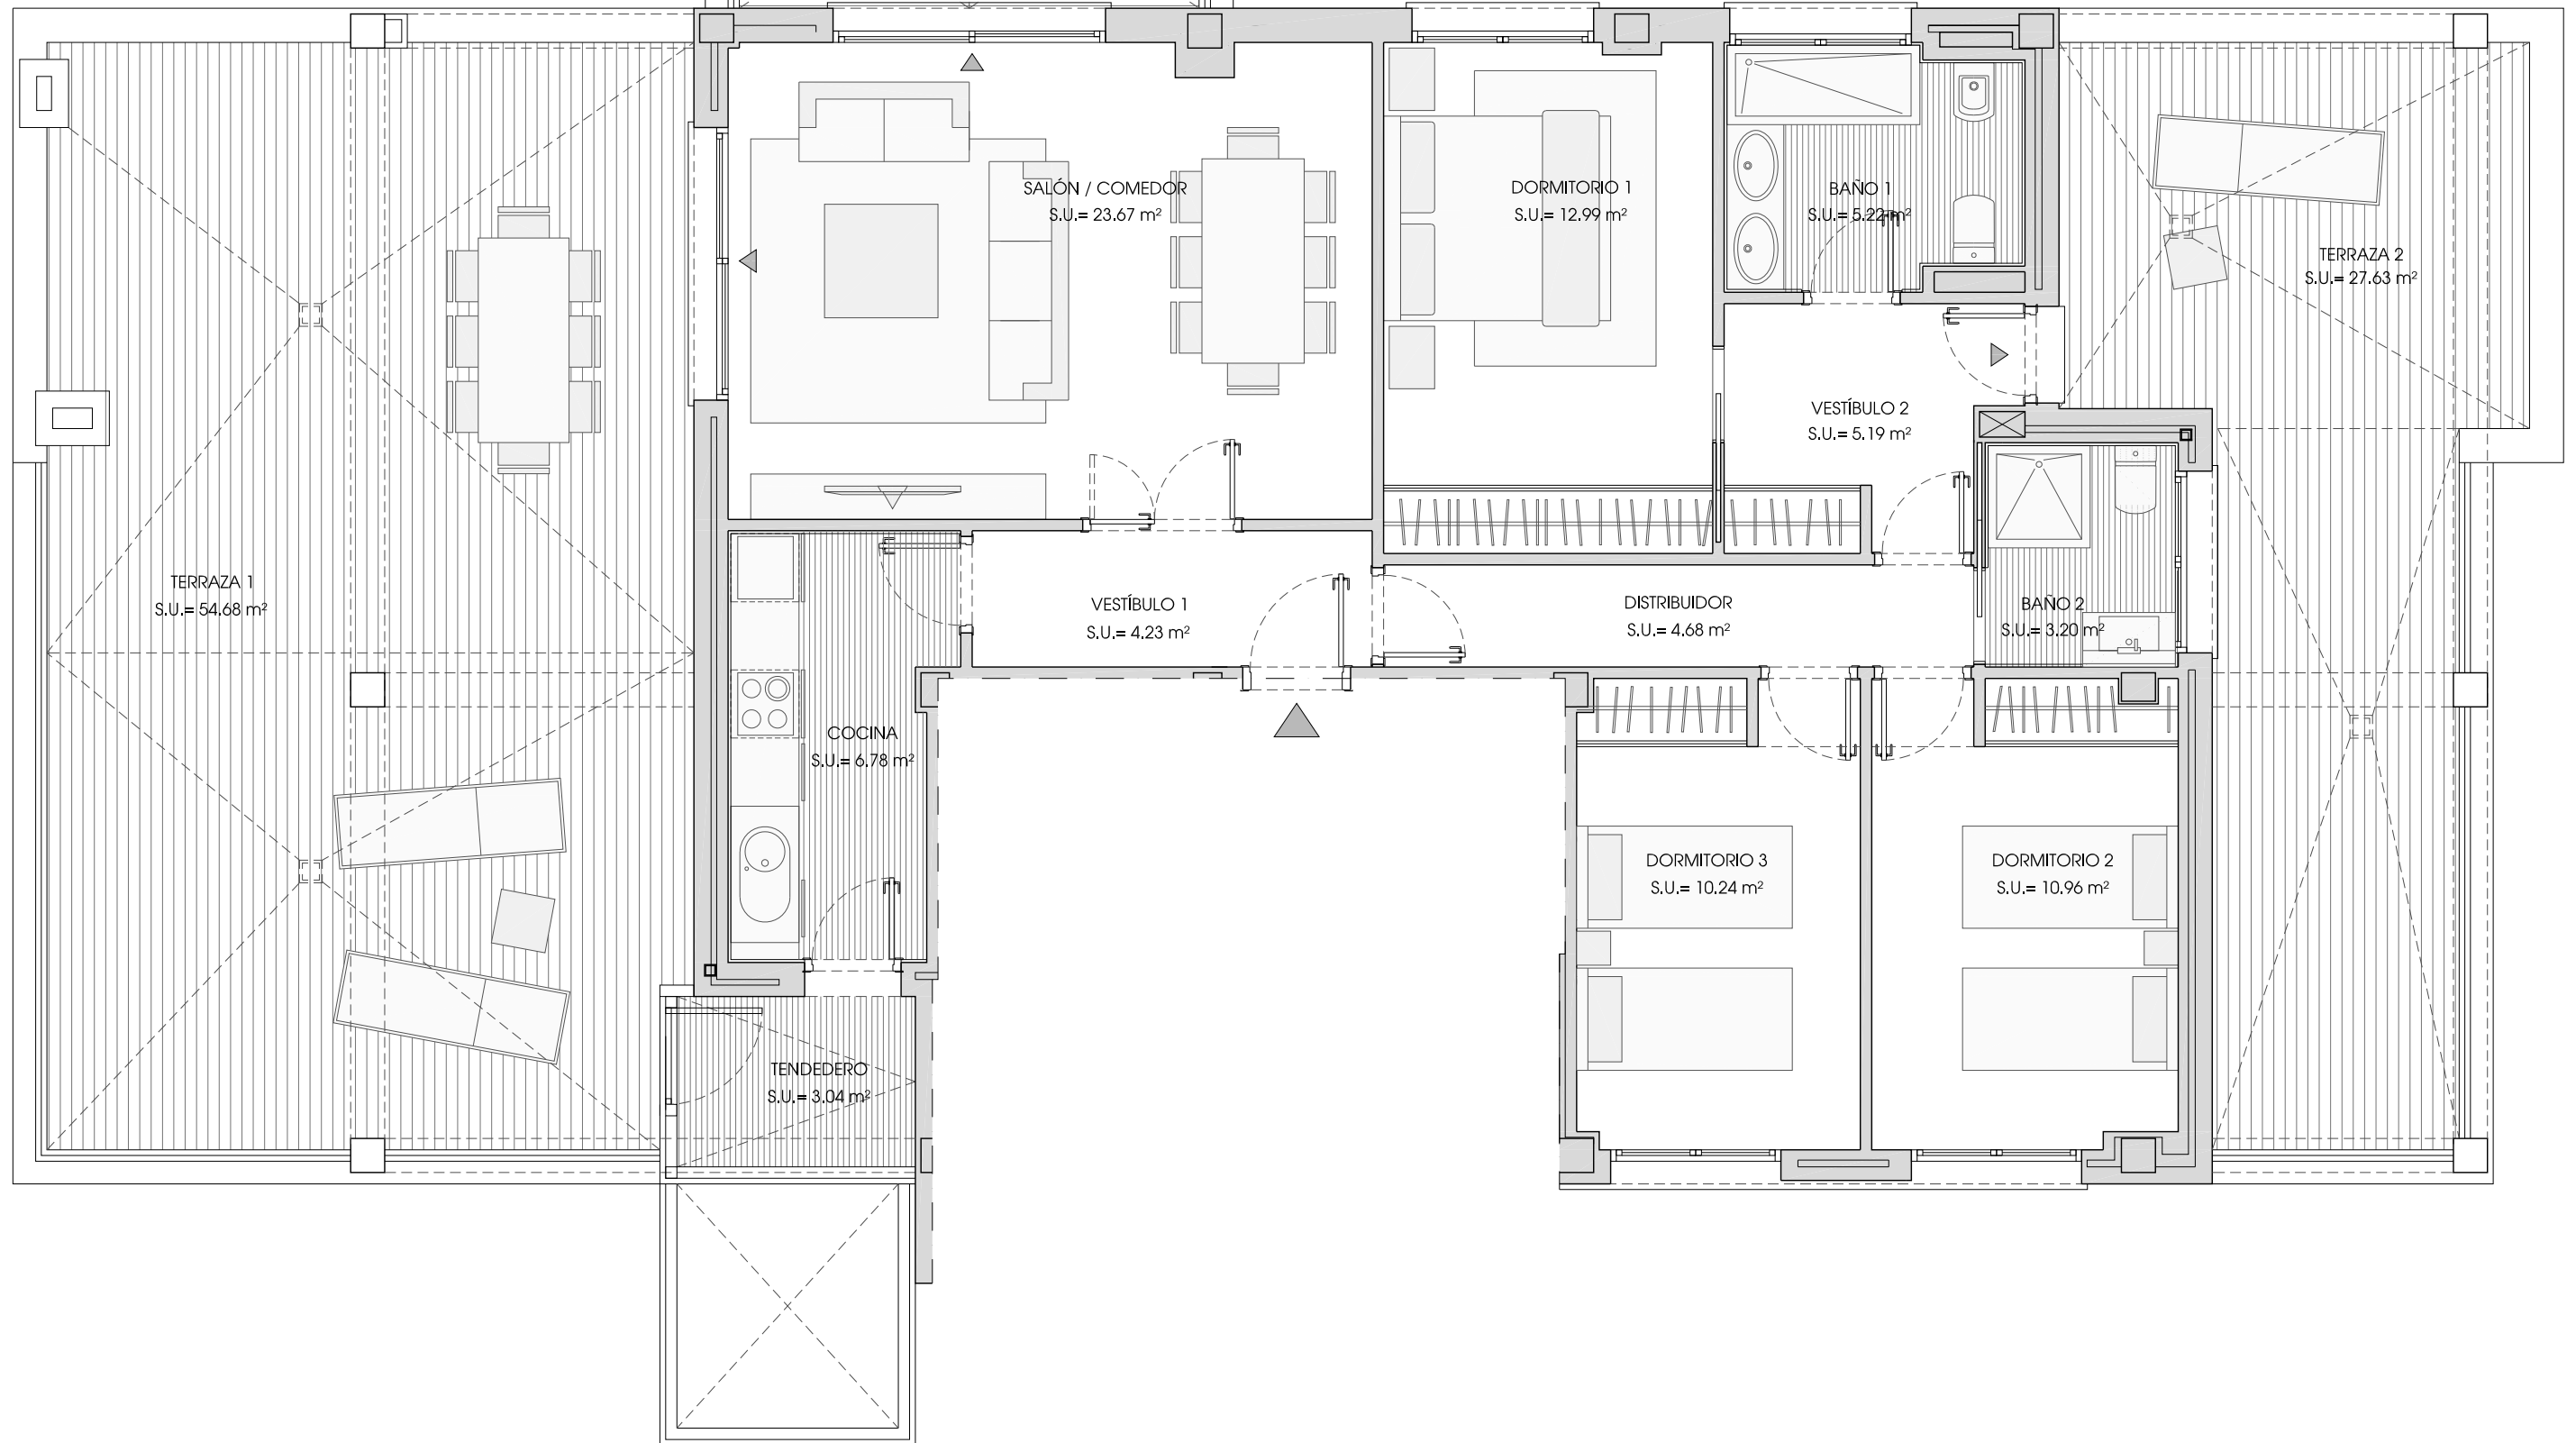

*Las superficies definitivas serán las que resulten de la ejecución de la obra. Las reflejadas aquí son orientativas. Este plano queda sujeto a posibles modificaciones por parte de la dirección facultativa